



01 PLANTA BAIXA — PDC
ESCALA 1:500

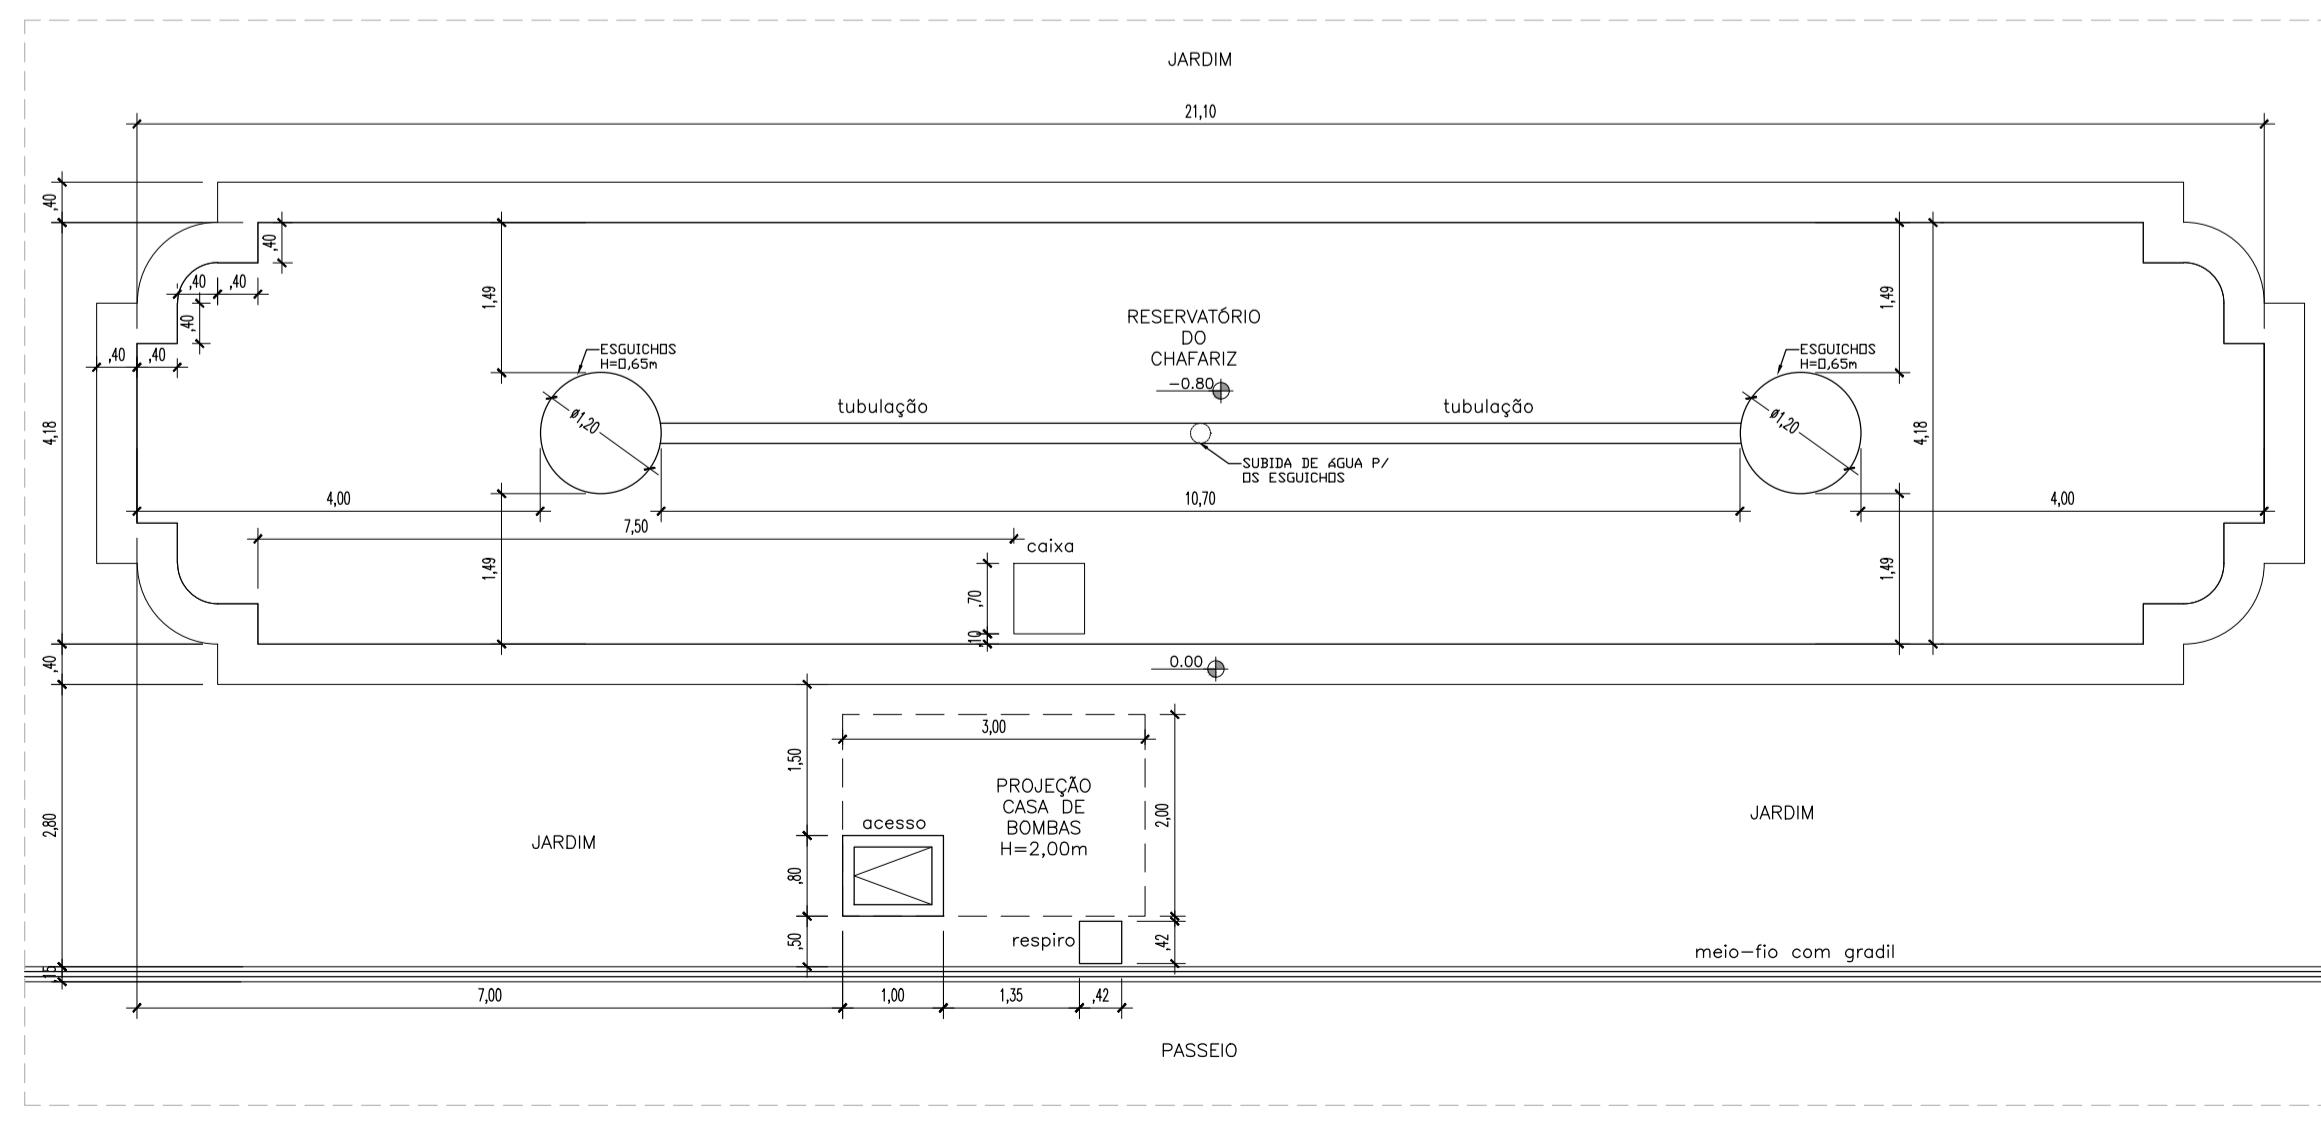

02 PLANTA BAIXA — CHAFARIZ 1
ESCALA 1:75

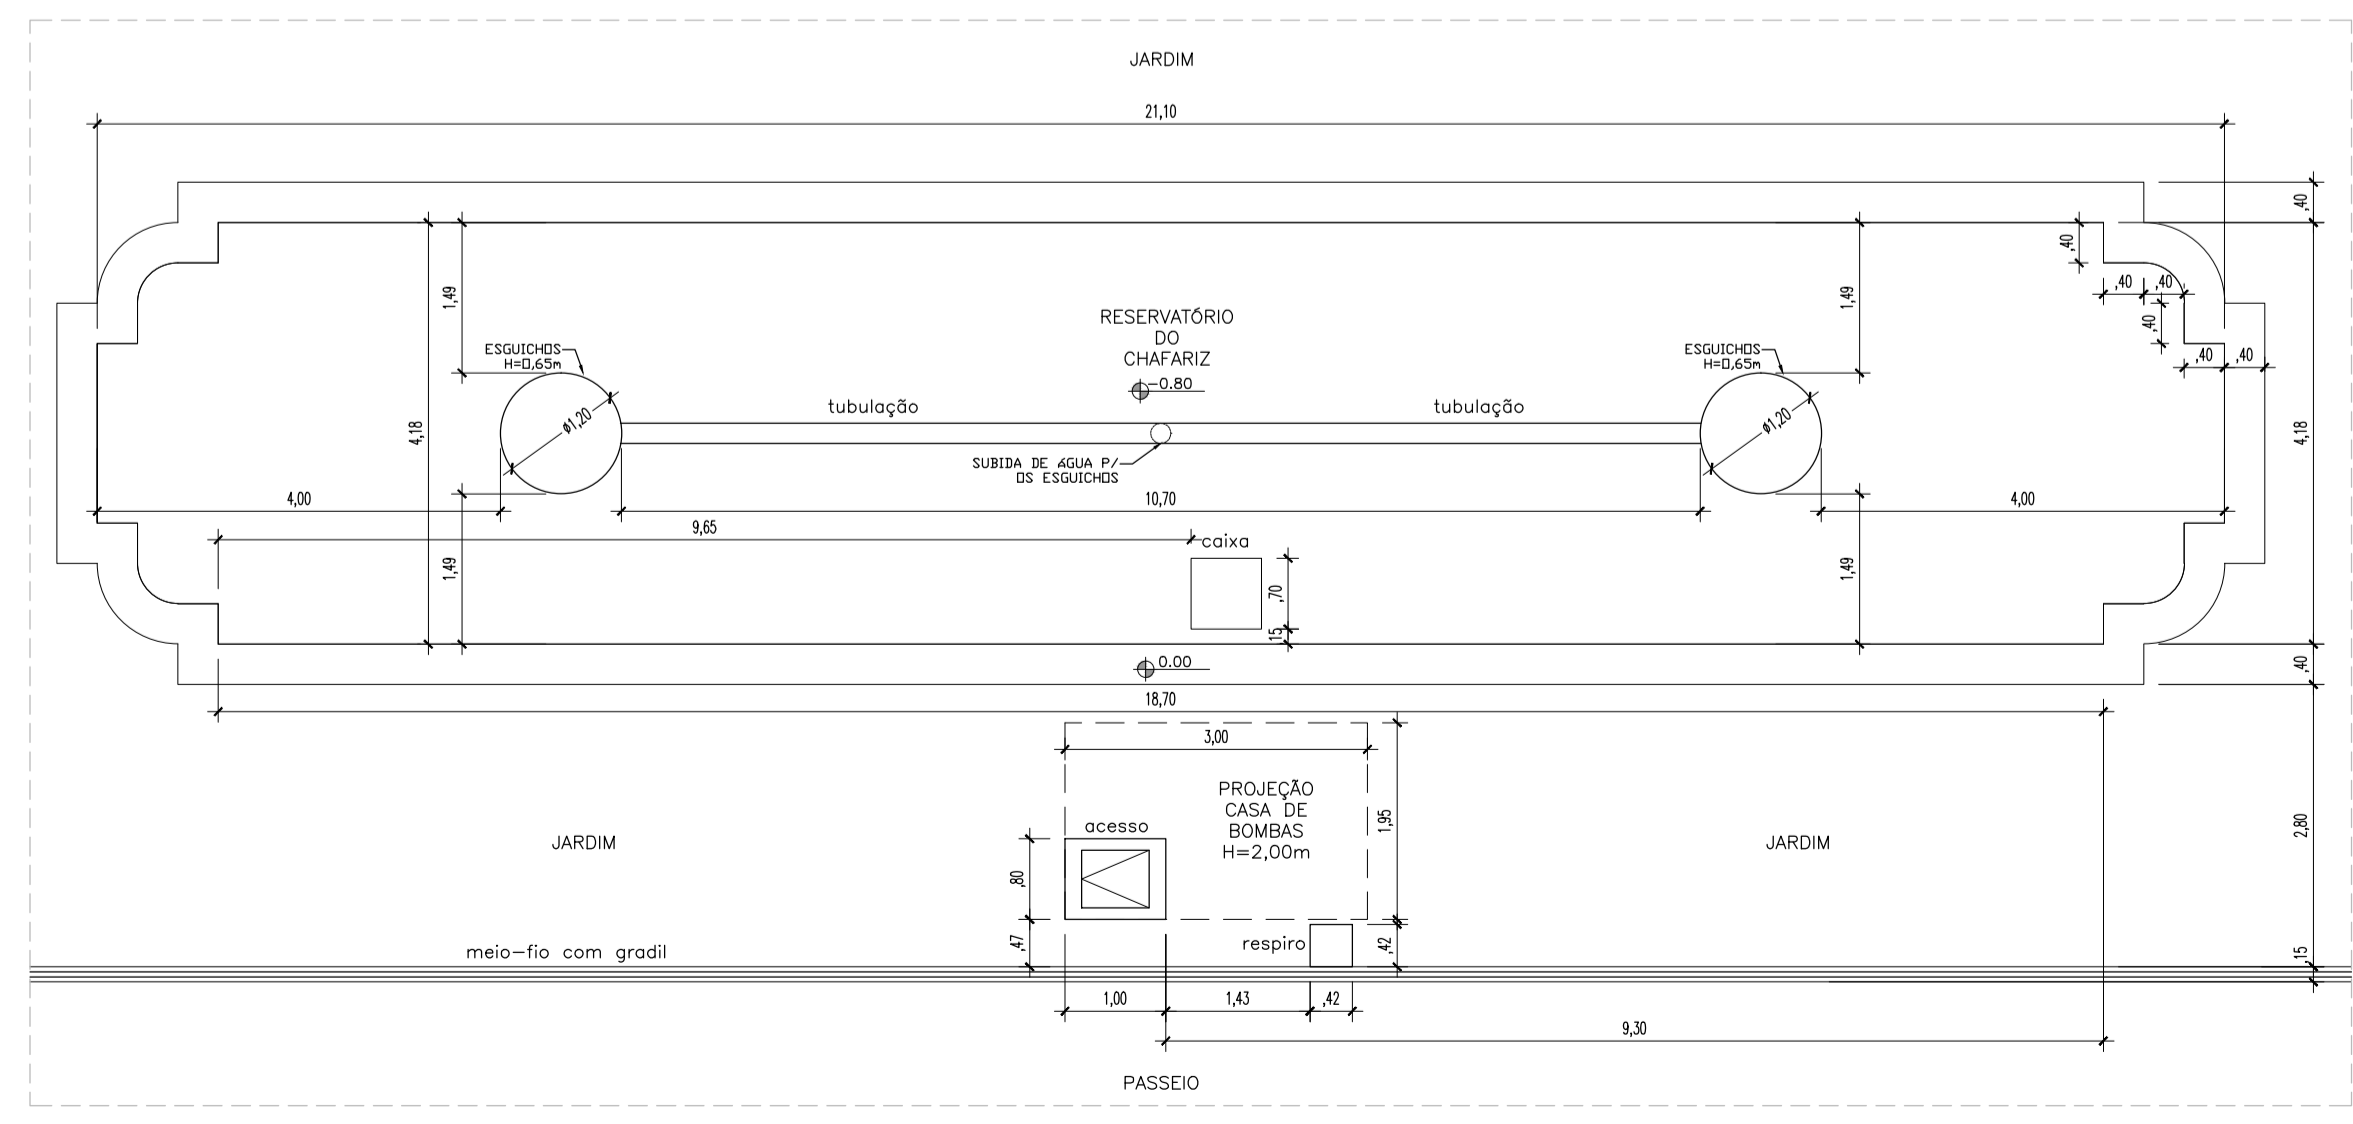

03 PLANTA BAIXA — CHAFARIZ 2
ESCALA 1:75

MDef	EB	ANO	PROJETO	ITEM	FOLHA
-	-	2023	-	ARQ	ÚNICA
OBRA			LOCAL		DATA
LEVANTAMENTO CHAFARIZES EXTERNOS PDC			PDC — RIO DE JANEIRO—RJ		JUN/2023
PRANCHA			DIM		METRO
-			ESC		INDICADA
AUTOR			VISTO		LEVANTAMENTO
-			AUTOR		-
-			-		-
-			-		-