



ANEXO XV

PROJETO

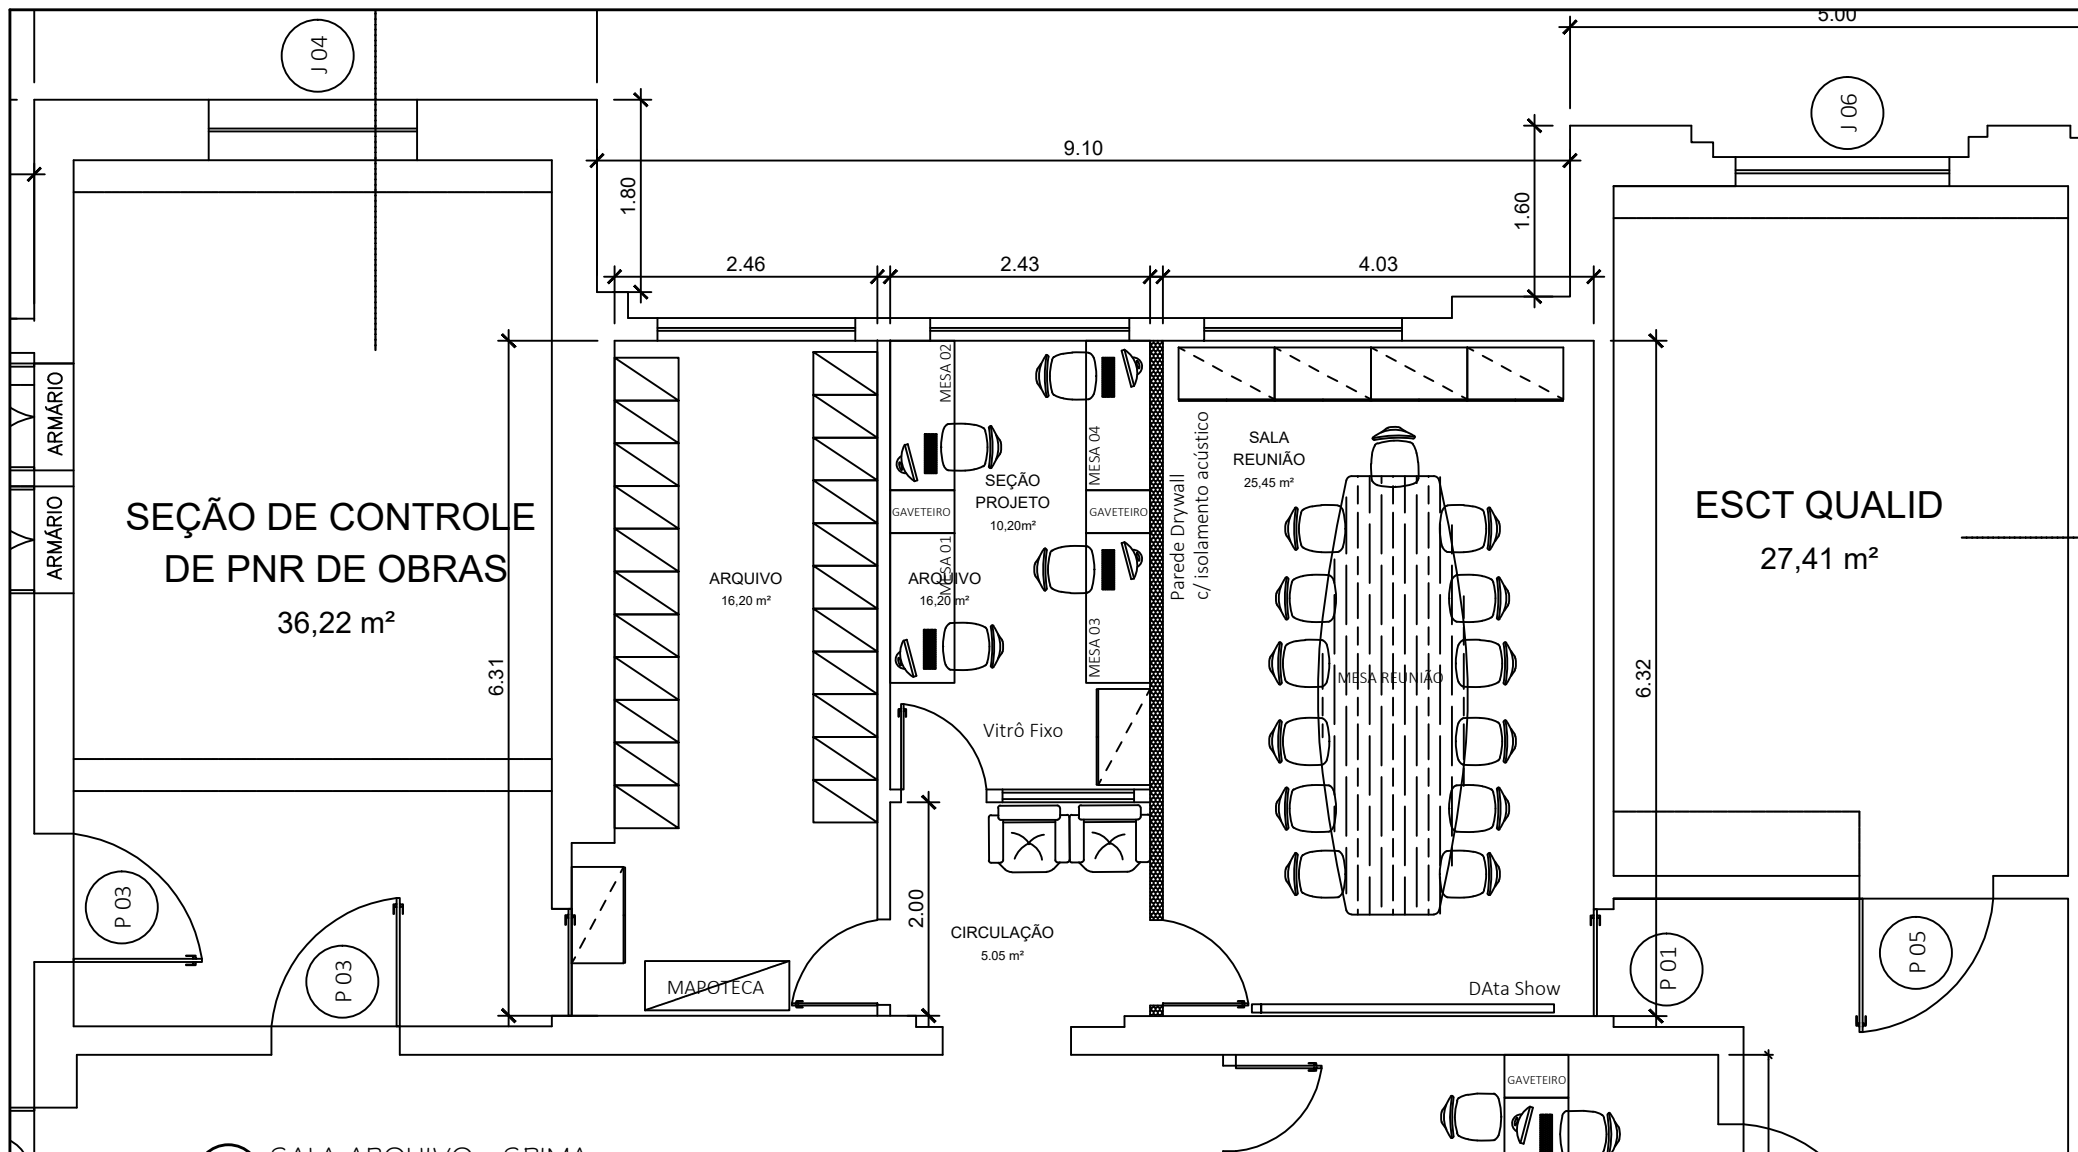

01 SALA ARQUIVO - SPIMA
Esc: 1/50

REVISÃO	DATA	DESCRIÇÃO	RESPONSÁVEL
00	-		

 MINISTÉRIO DA DEFESA EXÉRCITO BRASILEIRO		COMANDO DA 1ªRM - Escalão Territorial			
		PROJETO SALA ARQUIVO - SPIMA	CLIENTE / PROPRIETÁRIO SPIMA - SEÇÃO DE PATRIMONIO IMOBILIÁRIO E MEIO AMBIENTE		
AUTOR / RESPONSÁVEL TÉCNICO ASP THIAGO LEANDRO SENO	DESENHO ASP THIAGO LEANDRO SENO	ESCALA INDICADA	DATA 11/08/2022	FOLHA ÚNICA	REVISÃO 00
TIPO PROJETO BÁSICO		LOCAL / ENDEREÇO PRAÇA DUQUE DE CAXIAS, N°25, 4º ANDAR, ALA DUQUE DE CAXIAS			